


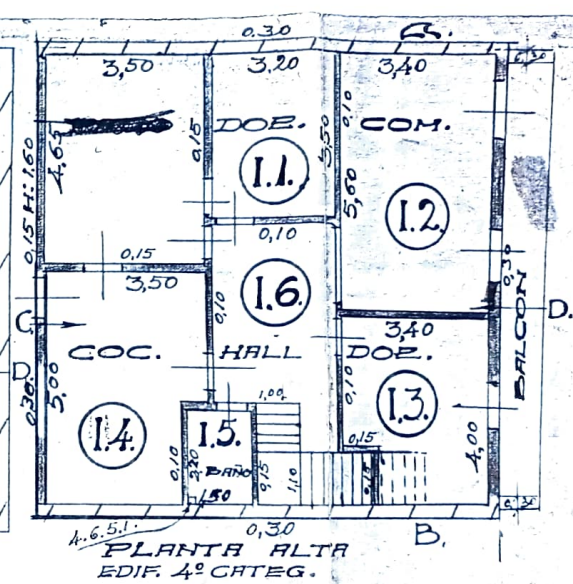


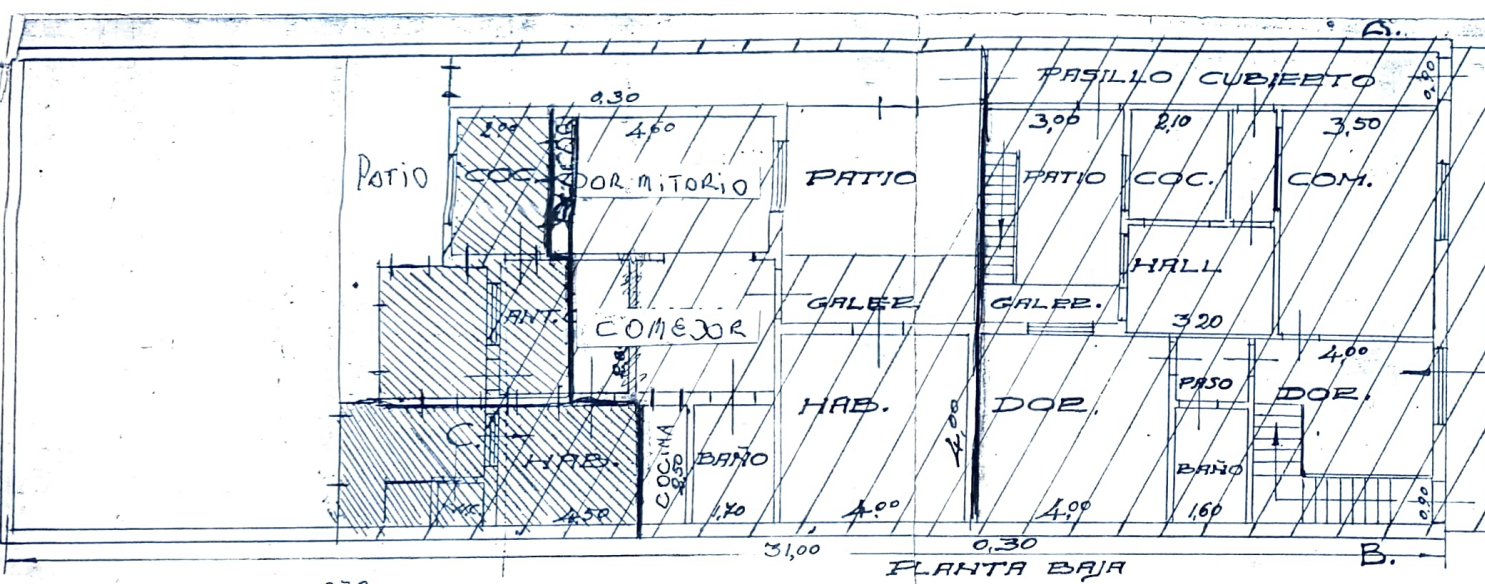

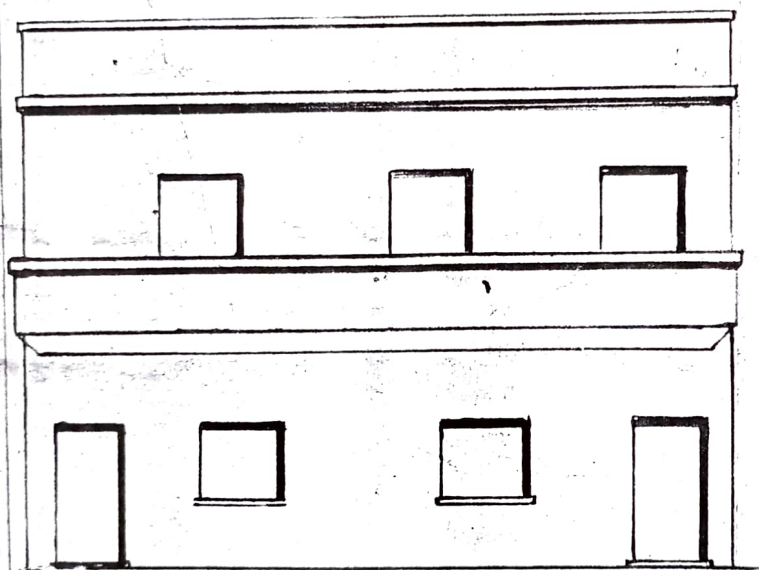

LOSAS NERVADAS

POSIC.	LUZ	CARGA	COEF. TEMPOT.	M	DIMENS.		ϕ cm ²	ANCHO DE VIGUETA	ϕ CADA VIGUETA	ϕ CADA 30 cm.
	m.			Kg/m.	h	d				
1	3,50	520	1/8	840	11,5	13	6,00	0,40	2 ϕ 12	1 ϕ 6
2	2,50	520	1/8	400	11,5	13	5,00	0,40	2 ϕ 10	1 ϕ 6
3	1,00	520	1/2	700	8,5	10	5,90	1 ϕ 10	CADA 11 cm.	

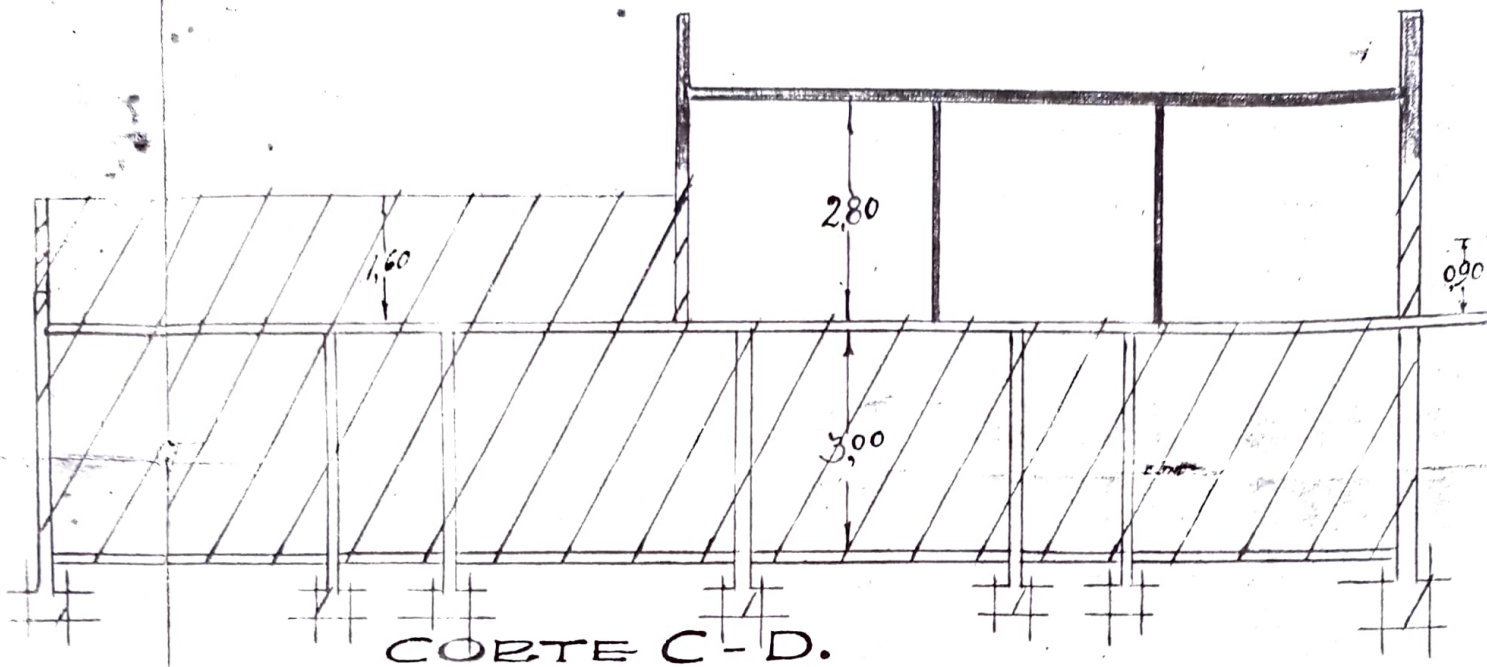

Nº	DESIG.	AREA	ILUMINAC.			VENTIL.			ESPEC.	DIMENS.
			COEF.	NECES.	PROY.	COEF.	NECES.	PROY.		
I.1.	DOB.	11,20	1/10	1,90	1,60	1/3	0,40	1,50	PUERTA	0,80/2,00
I.2.	COM.	19,04	1/15	1,27	2,40	1/3	0,42	2,20	PUERTA	1,20/2,00
I.3.	DOR.	13,60	1/15	0,90	2,40	1/3	0,30	2,20	PUERTA	1,20/2,00
I.4.	COC.	17,50	1/10	1,75	3,20	2/3	1,16	3,00	2/PUERTAS	0,80/2,00 c/u.
I.5.	BAÑO	2,94							TUBO	4.6.5.1.
I.6.	HALL	16,00	1/10	1,60	1,80	1/3	0,53	1,60	PUERTA	0,90/2,00

VIGAS

WIGAS

POSIC.	DIAGRAMA de CARGA	REACC.		COEF. EMPOT.	M Kg/m.	DIMENS. en cm.				HIERROS Fe			TENSION de COÈTE		BARRAS DOB.		ESTR.	
		A	B			b°	h	d	b	cm²	Nº	φ	BA	BB	Nº	φ	φ	SER.
1	Δ L: 3,50 Δ	1.8	1.8	1/11	1,55	14	34	37	50	5,80	4	14	7	7	2	14	6	25
2	Δ L: 4,50 Δ	1.6	1.6	1/8	1.7	14	36	39	50	4,6	4	12	9	9	2	12	6	25
3	Δ L: 3,00 Δ	1.1	1.1	1/8	1	12	22	25	50	5,00	4	14	5	5	2	14	6	25
4	Δ L: 2,20 Δ	1.5	1.5	1/8	1.4	12	23	26	50	3,7	4	12	11	11	2	12	6	25

+0,26

0,18

ESALER.

ANCHO 1,00m.


ALZADO 1,18m.

PEDRADA 26"

PARTIDA MUNICIPAL Nº 88534.
 PLANO DE LA FINCA
 PROPIEDAD DEL SEÑOR
AVELINO VAZQUEZ
 CALLE GUARDIA NACIONAL 2143
 ESCALA 1:100.

UBICACION

BASURILLO

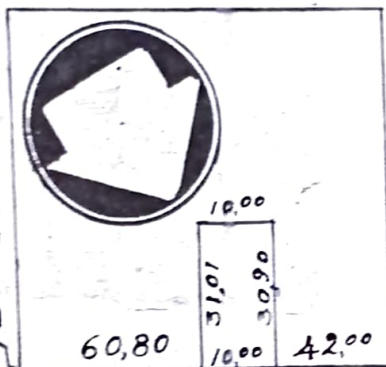

GUARDIA NACIONAL

ZONIFICACION

A.4. HM. 5. P.8.

SUP. DEL TERRENO	317,41 m²
SUP. CUB. PROYEC.	71,40 "
SUP. CUB. TOTAL	271,37 "
SUP. LIBRE	46,04 "

EL PROPIETARIO

Luciano Vazquez

DOM: GUARDIA NACIONAL 2143

EL CONSTRUCTOR

Luciano Americo Decet

LUCIANO AMERICO DECET
 DOM: MIRALLA 2656.
 MATRIC. 14449-C-3.

Cofe 90819/63 - N E y H...
 ME

73

15/11/63

David Diqueza
 TEG CIVIL DAVID DIQUEZA
 FICHA 88718